


bovenaanzicht

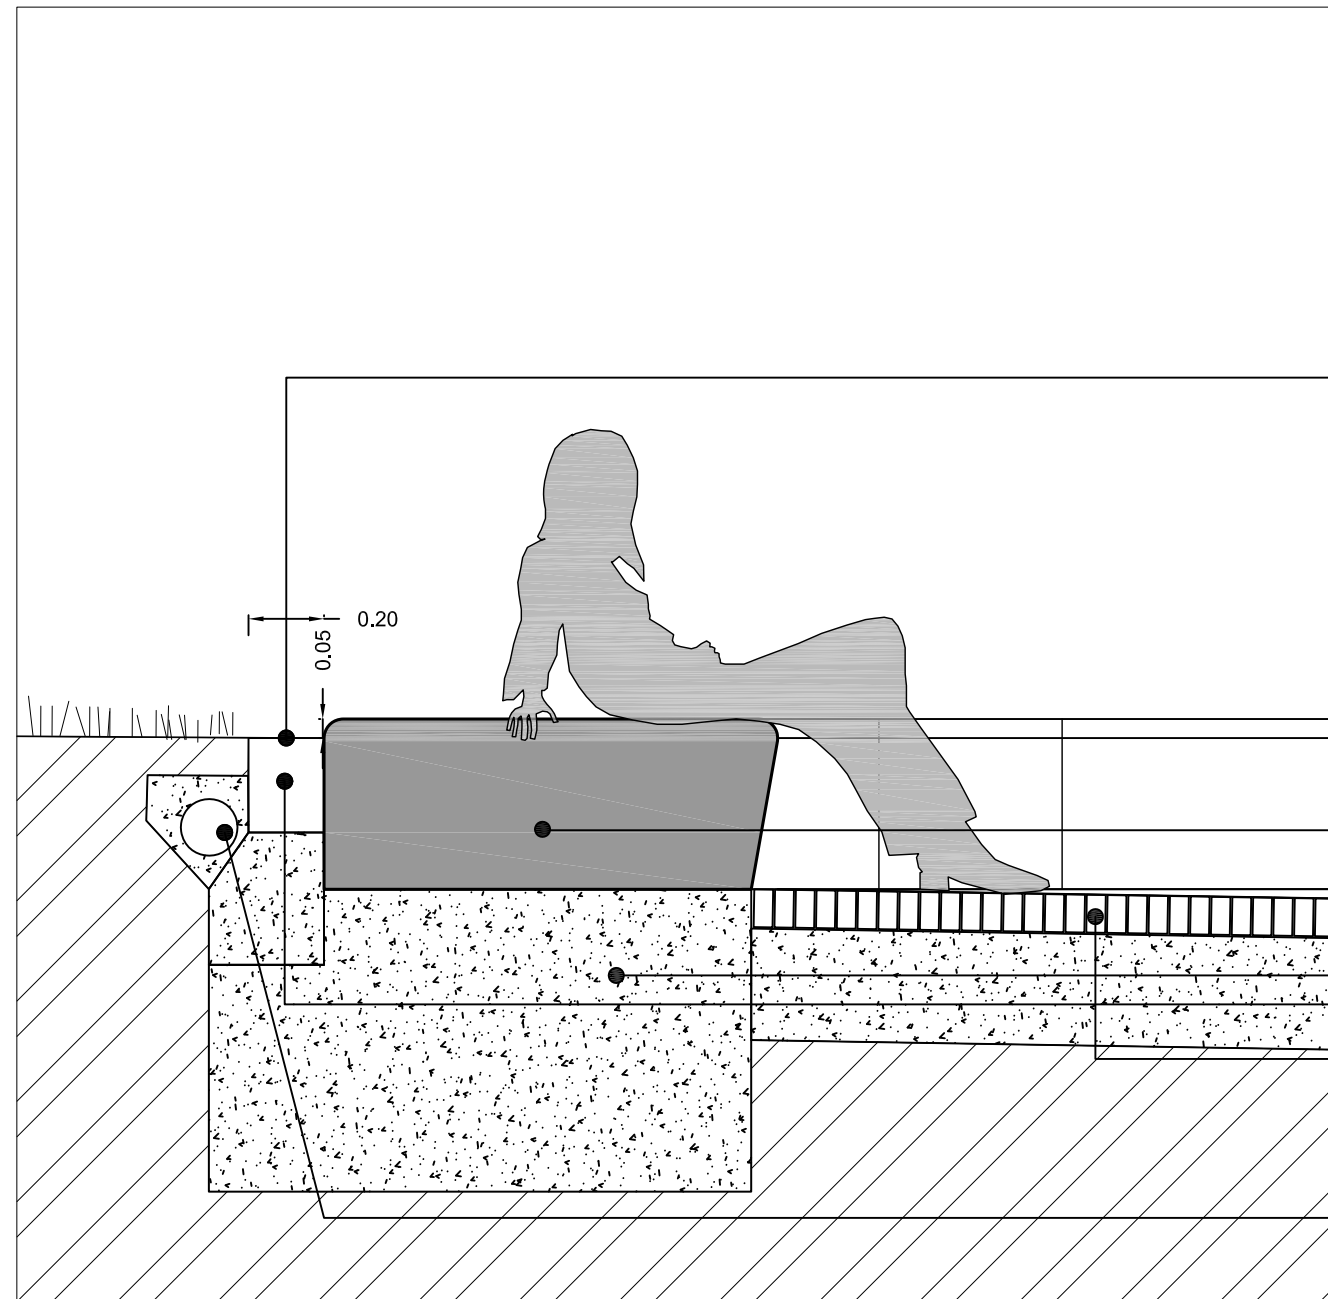

Aansluiting maaiveld: minimaal 0.05 m, maximaal 0.15 m onder bovenvlak zitelement


Zitelement: zelfverdichtend beton, wit  
Giverbo of vergelijkbaar zithoogte 0.45 m  
binnenstraal  $r=17$  m  
buitenstraal  $r=18.20$  m  
52 cirkelsegmenten in hele cirkel, t.h.v. entrees zijanten gezaagd evenwijdig met pad

Fundering: type en maat nader uit te werken in bestek


Opsluitband: vlakke band, beton  
Giverbo of vergelijkbaar 0.20 m breed, straal  $r=18$  m (indien beschikbaar), (of rollaag / tegelstrook) t.b.v. vrijhouden zitrand i.v.m. maaien / grasgroei

Verharding rond badje: klinker, anthraciet, WF Wienerberger Fusion o.v. of asfalt, gekleurd, zandkleur

Drainage: t.b.v. snelle afwatering afmeting en type n.t.b.

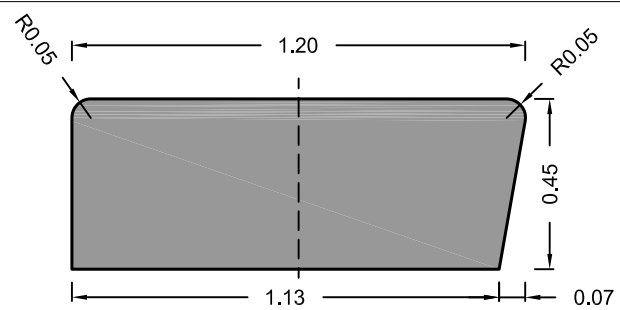

doorsnede

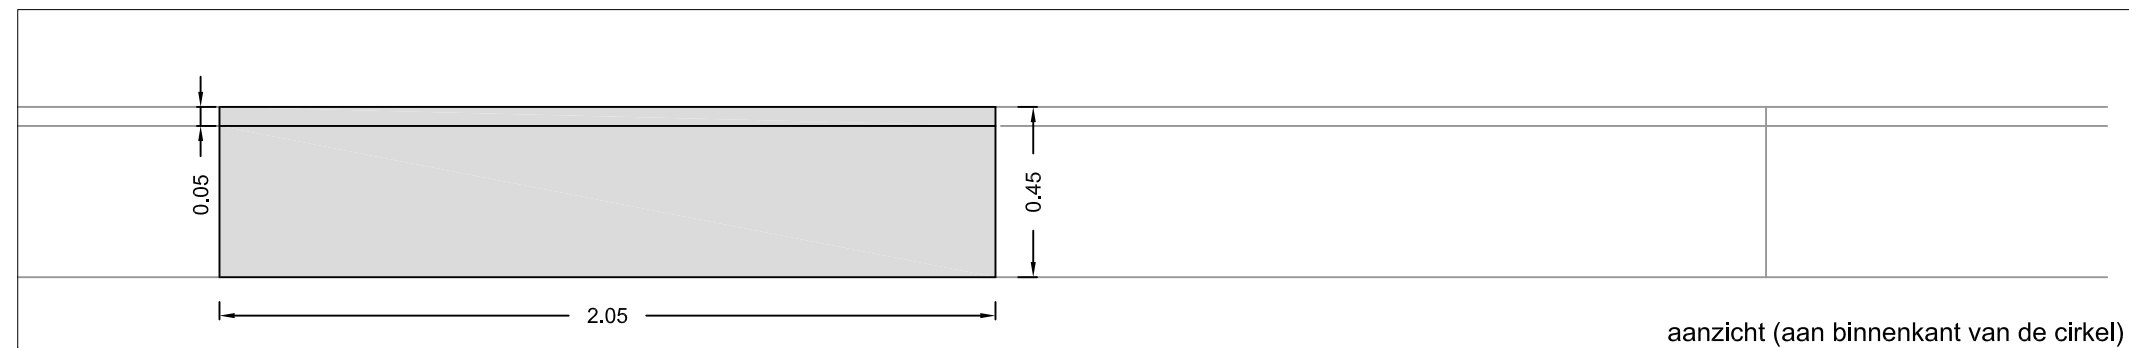

aanzicht (aan binnenkant van de cirkel)

betonnen zitelement rond pierebadje schaal 1:20